


Новопокровское II городище
2011 год

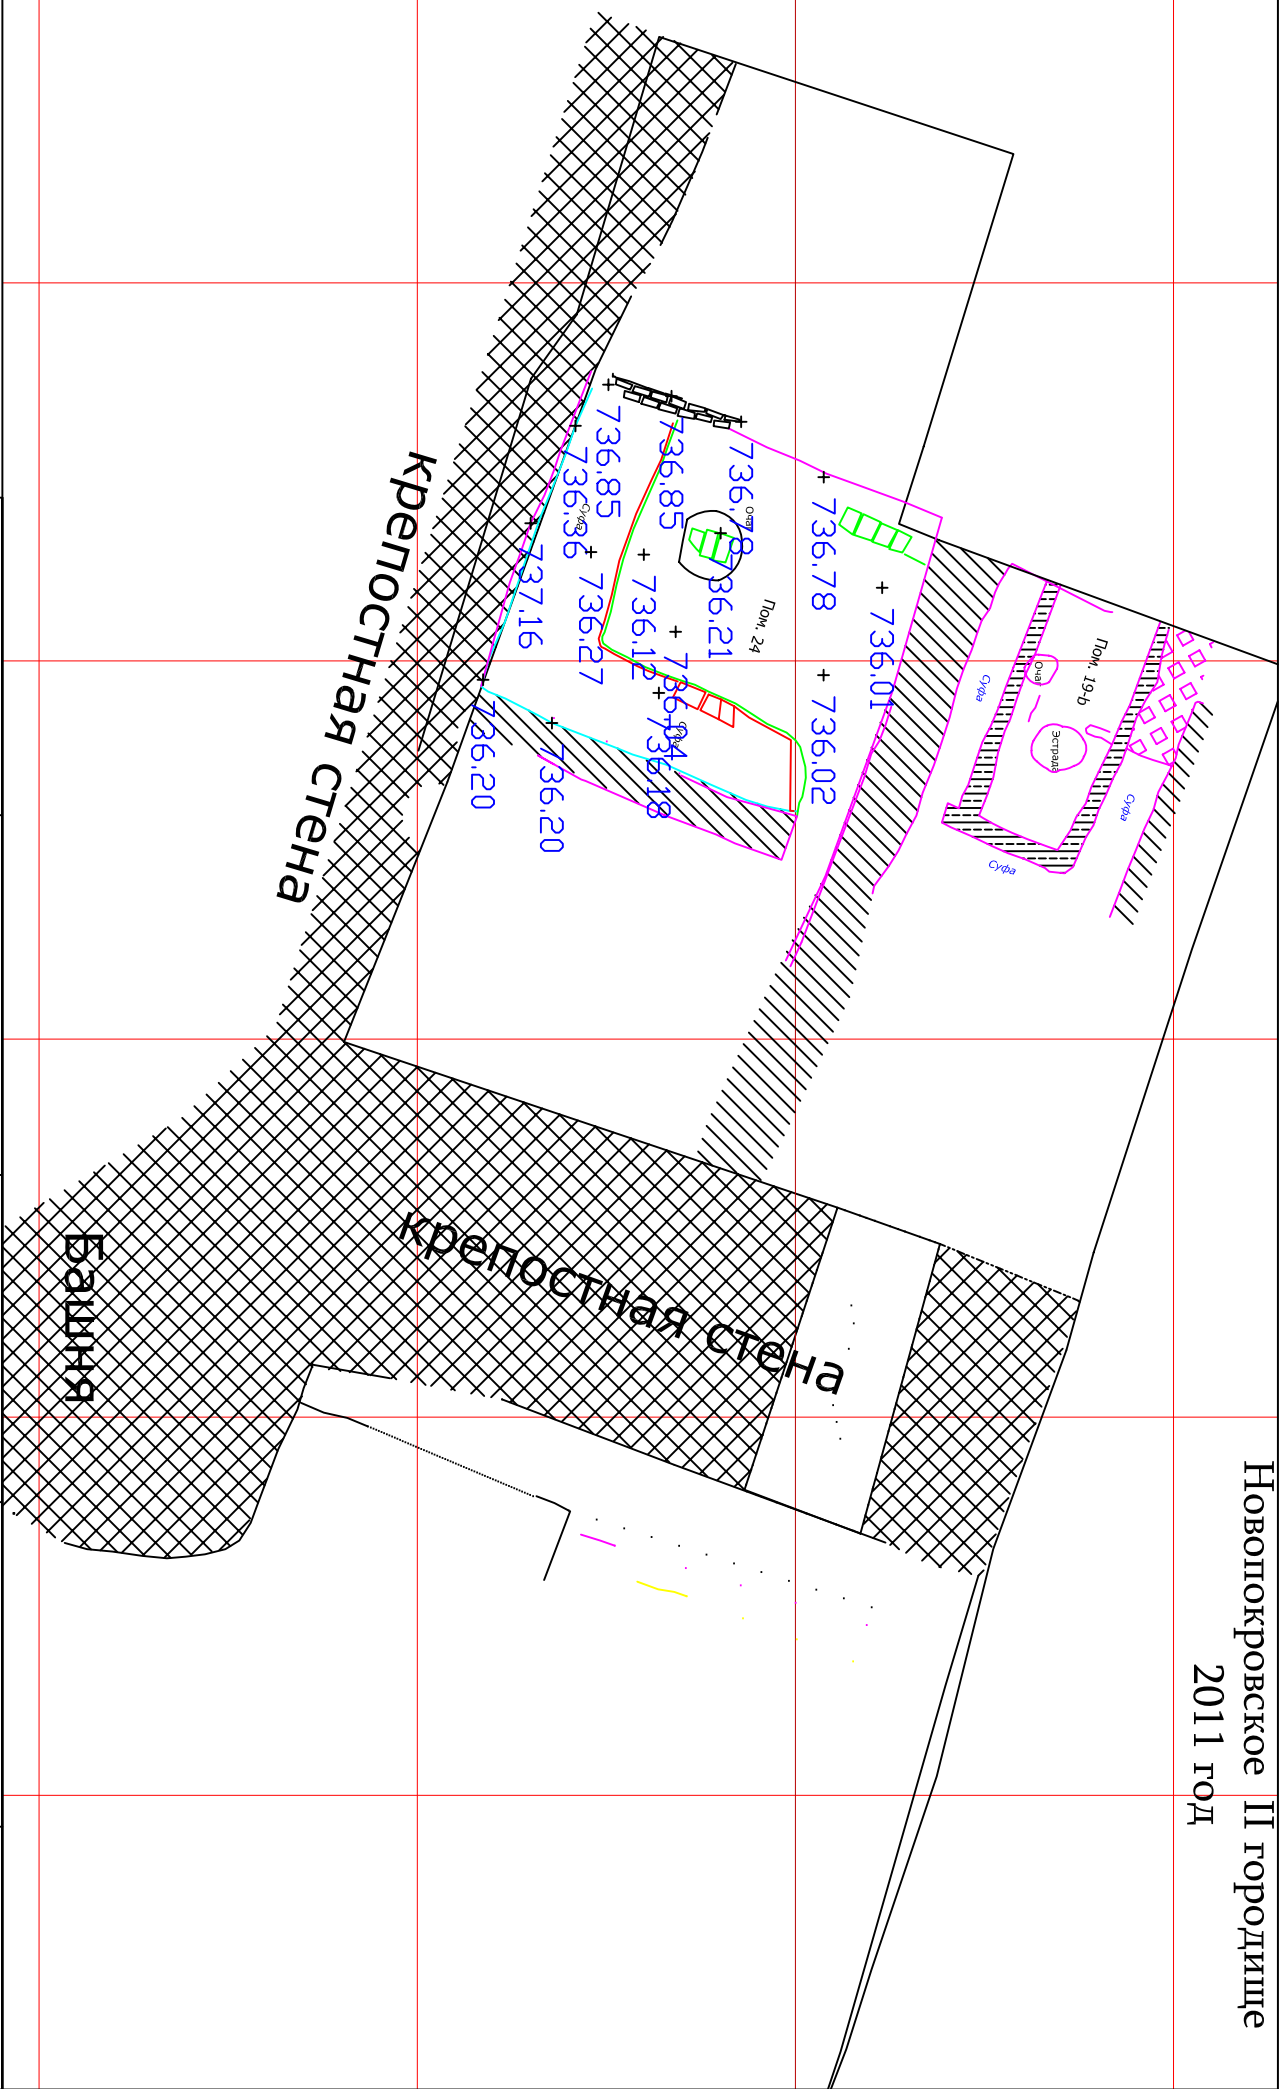

Стой 2-в
Пом. 19-б и 24

Файл

Масштаб
0 1 / 100 2 м

Построение
В. Кольченко

Дата
13.01.2012

Лист